


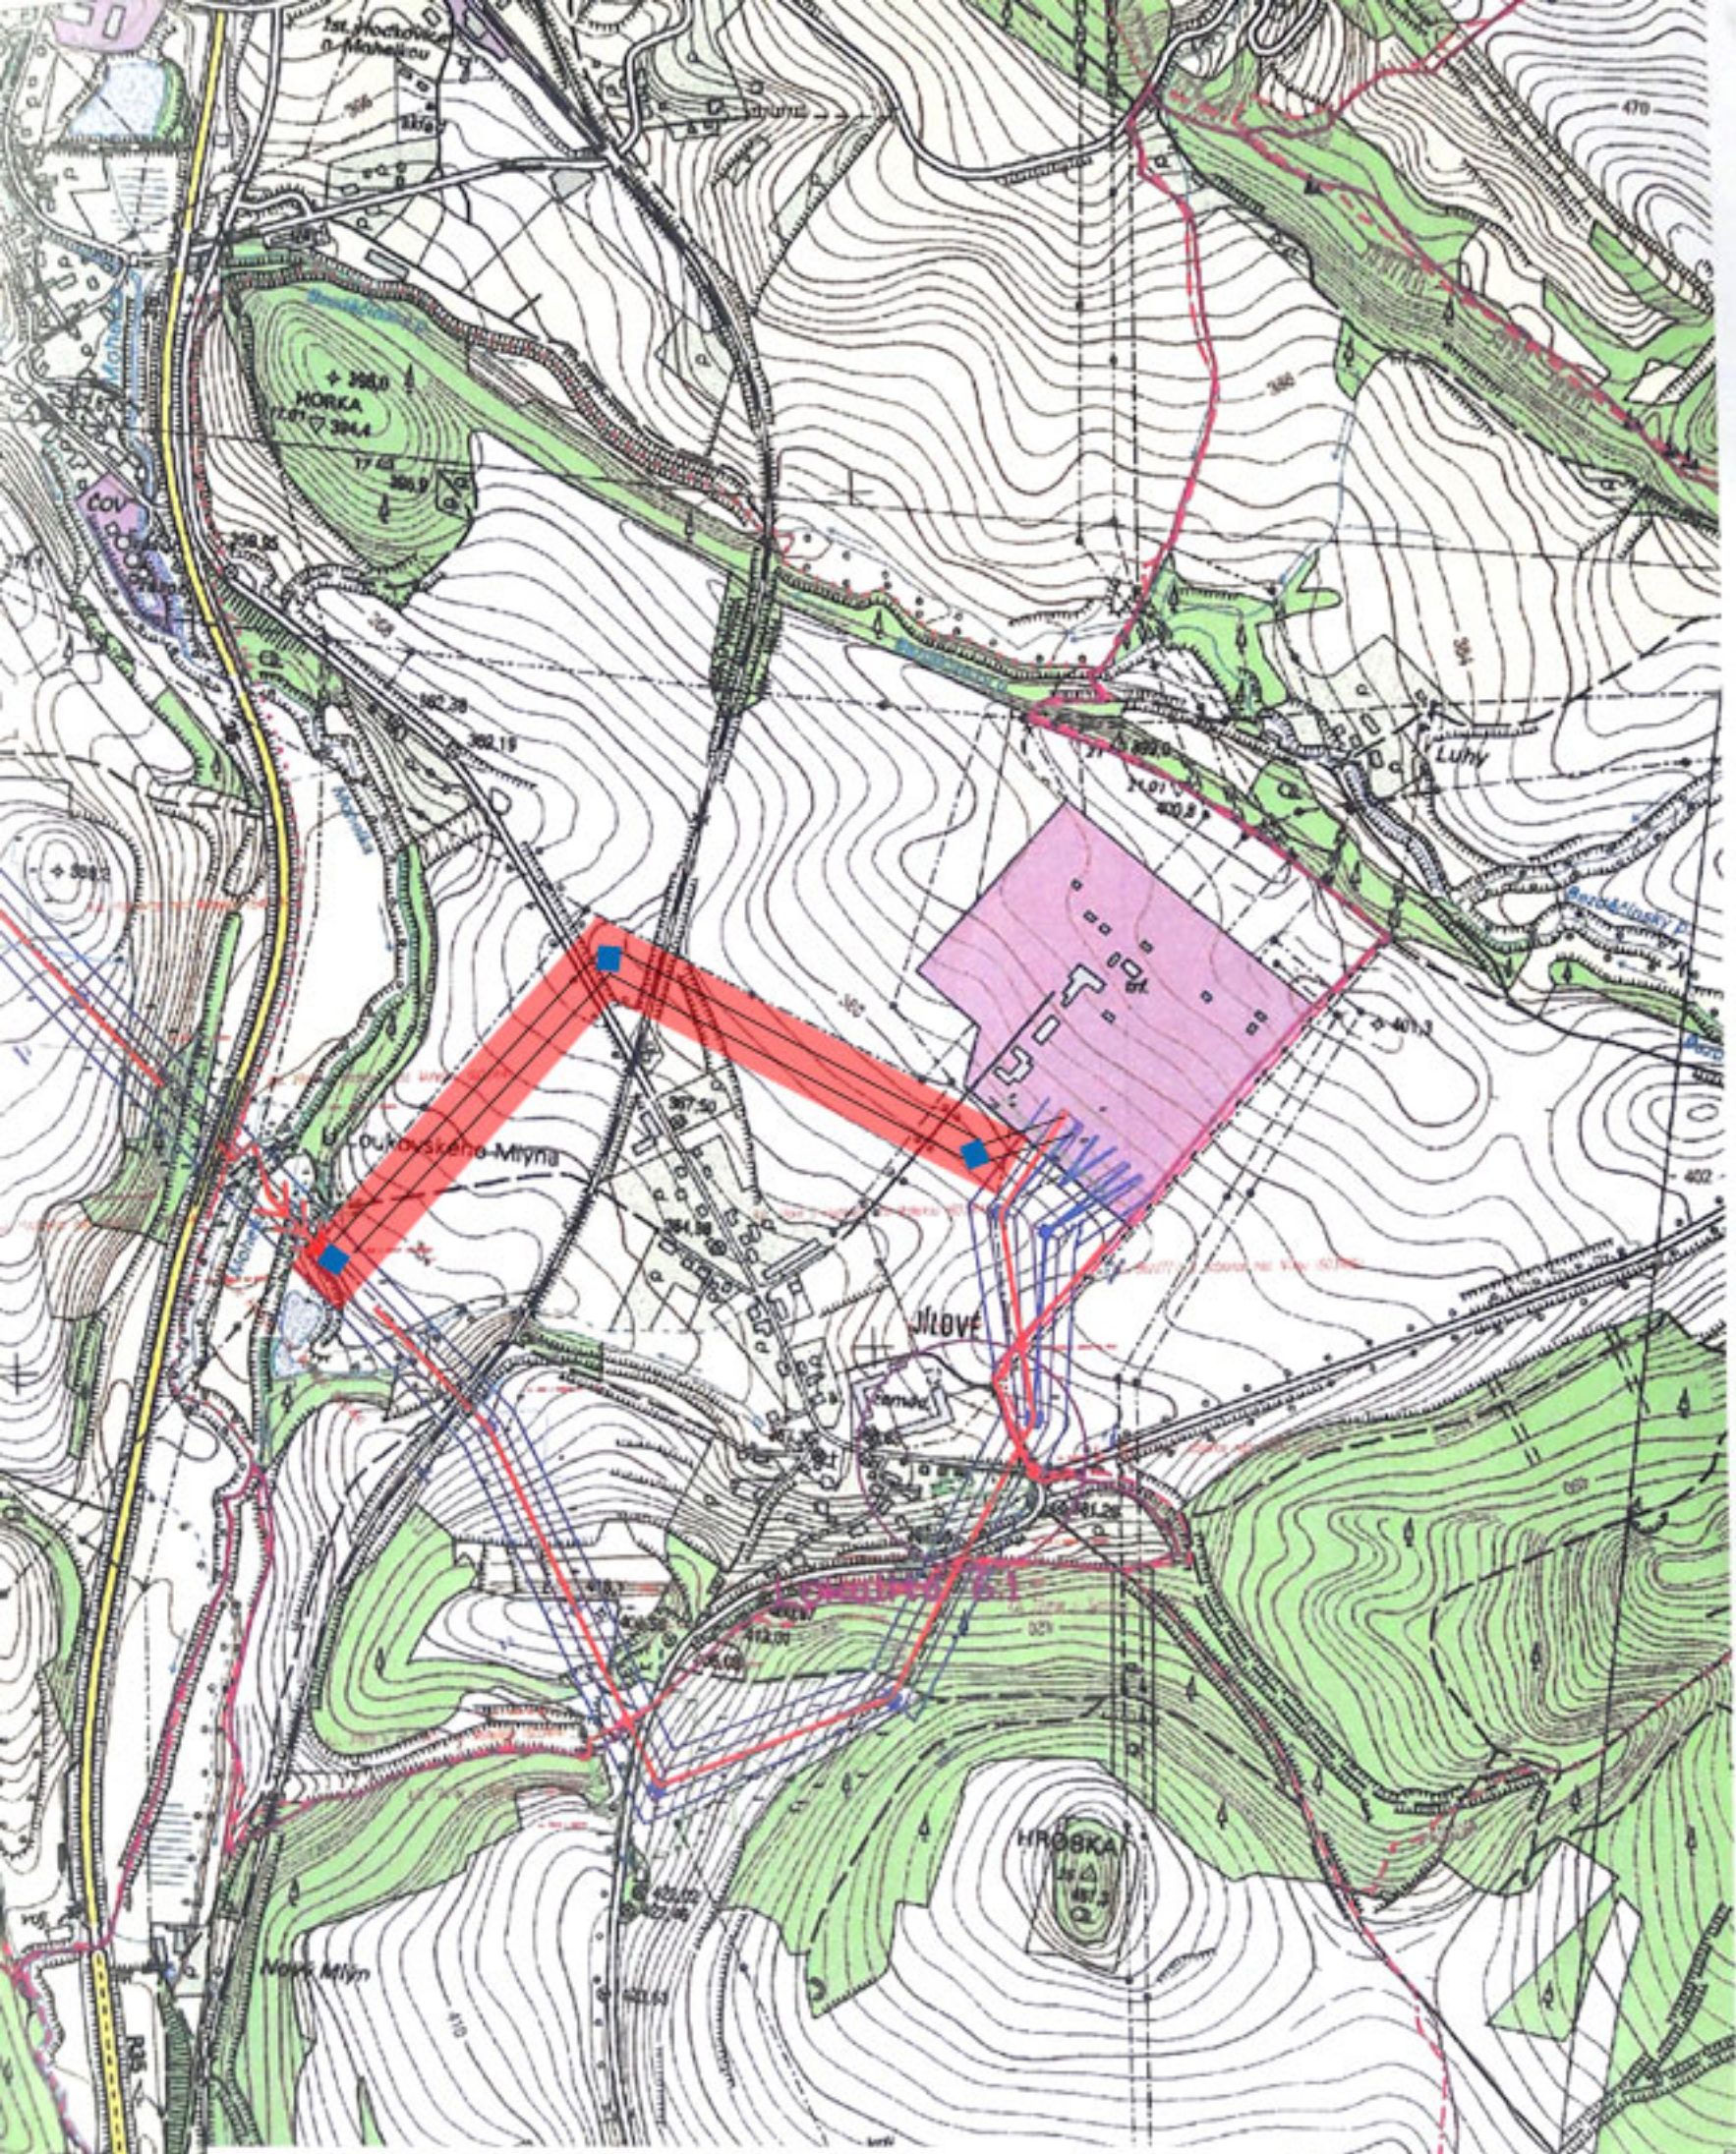

 **Návrh koridoru pro zdvojené vedení V 451 k zaústění do TR Bezděčín , mimo zastavěné území obce Jílové, souběžně s vedením 400 kV příčná spojka Čechy střed**

Ing. J. Hořák